



1. Galerie de recherche ?
(front de taille)




2. Encadrement de porte en calcaire.
Inscription : KW 1863



Départ chantier (dépilage)



Profil galerie.
(largeur et hauteur moyennes :
1,80X2,00m)

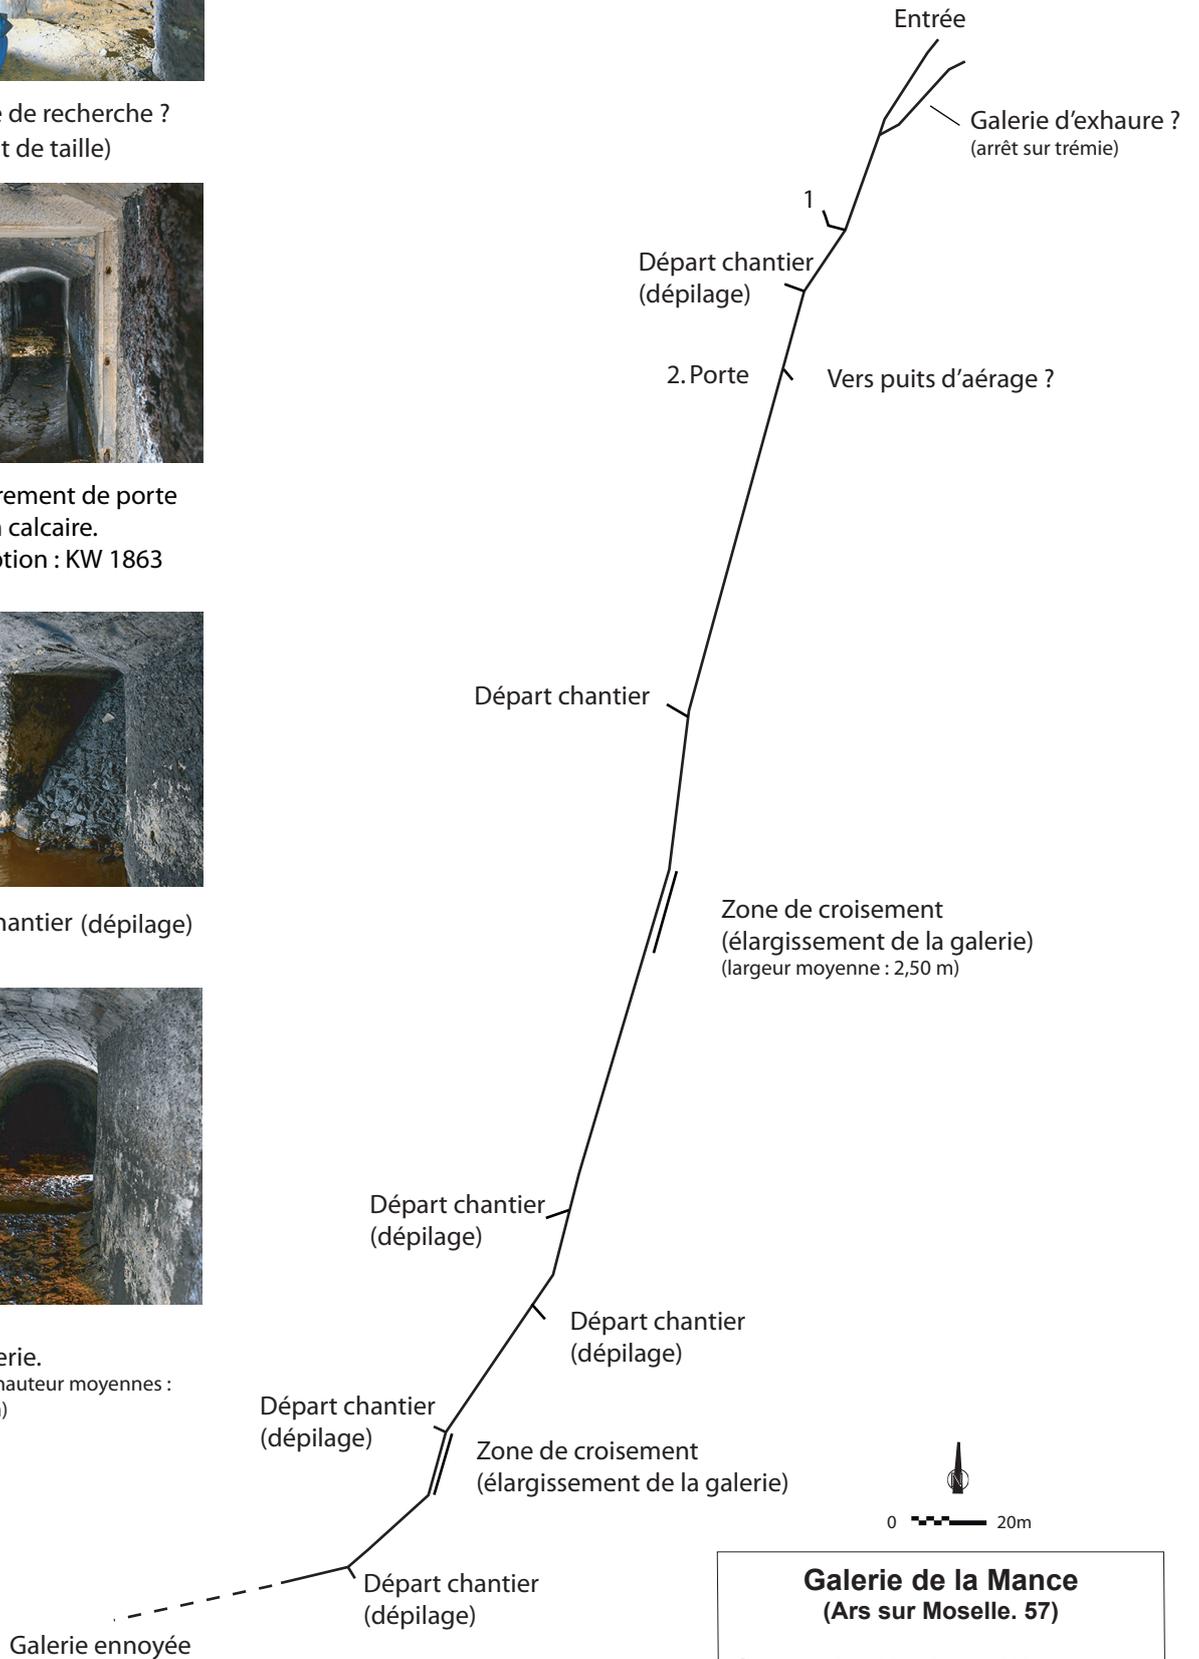

Galerie de la Mance
(Ars sur Moselle. 57)

Concession Karcher et Westermann

N 49.09265°
E 006.03488°

Plan 4 avril 2022
Relevés : Sylvain Marien et Denis Jacquemot
Dessin : Denis Jacquemot